



Busbordstein 43,5/31 cm, Anlaufhöhe 16 cm

gemäß DIN EN 1340 DTI, DIN 483



Busbord 43,5/31 cm
Anlaufhöhe 16 cm
(Baulänge 1 m)

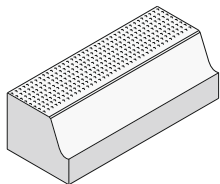


Übergang links
zum H 15/30
(Baulänge 1 m)

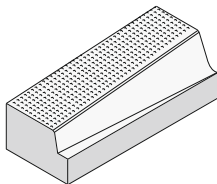


Übergang rechts
zum H 15/30
(Baulänge 1 m)

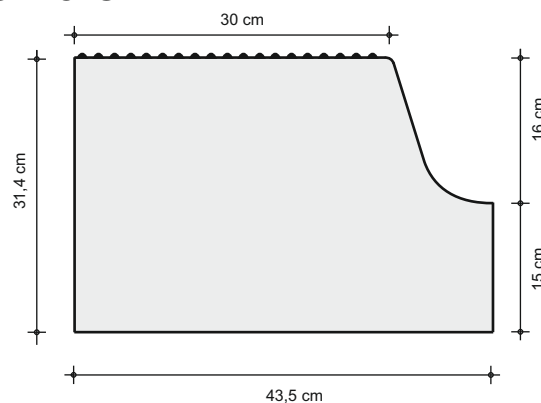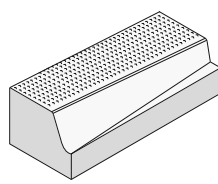


Übergang links zum
H 15/30 Vorderkante bündig
(Baulänge 1 m)

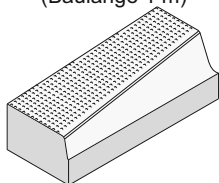


Übergang rechts zum
H 15/30 Vorderkante bündig
(Baulänge 1 m)

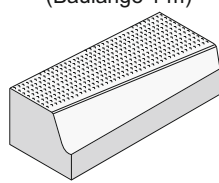


Rundkopfstein für Buskap
senkrechter Anschluss links
(Baulänge 1 m)

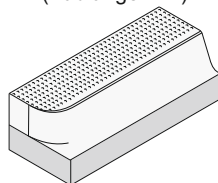


Rundkopfstein für Buskap
senkrechter Anschluss rechts
(Baulänge 1 m)

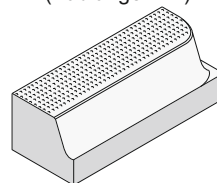

Dehnscheibe
(Dicke 6 mm)

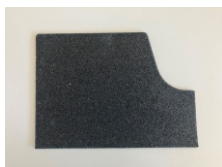


Seitenablauf
16er Anlaufhöhe
(45/67/21 cm)

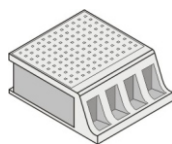

Einbaubeispiele:

- Haltestelle innerorts als Buskap

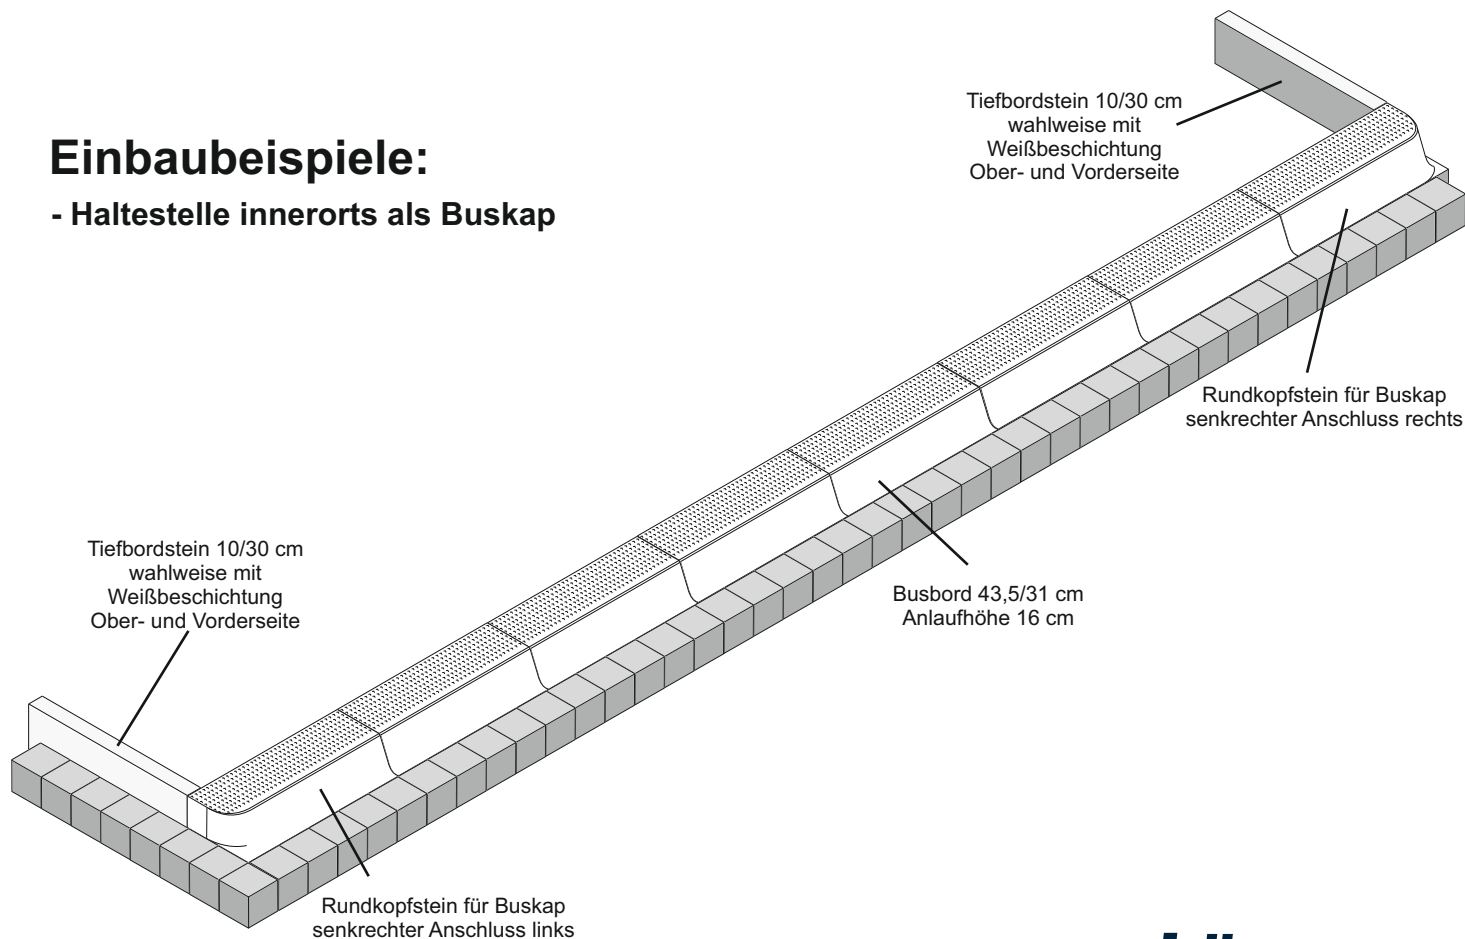

Busbordstein 43,5/31 cm, Anlaufhöhe 16 cm

gemäß DIN EN 1340 DTI, DIN 483

Einbaubeispiele:

- Haltestelle mit Hochbordanbindung geradlinige Flucht an Oberkante Bordstein

